



CORTE A-A
Esc. 1:125

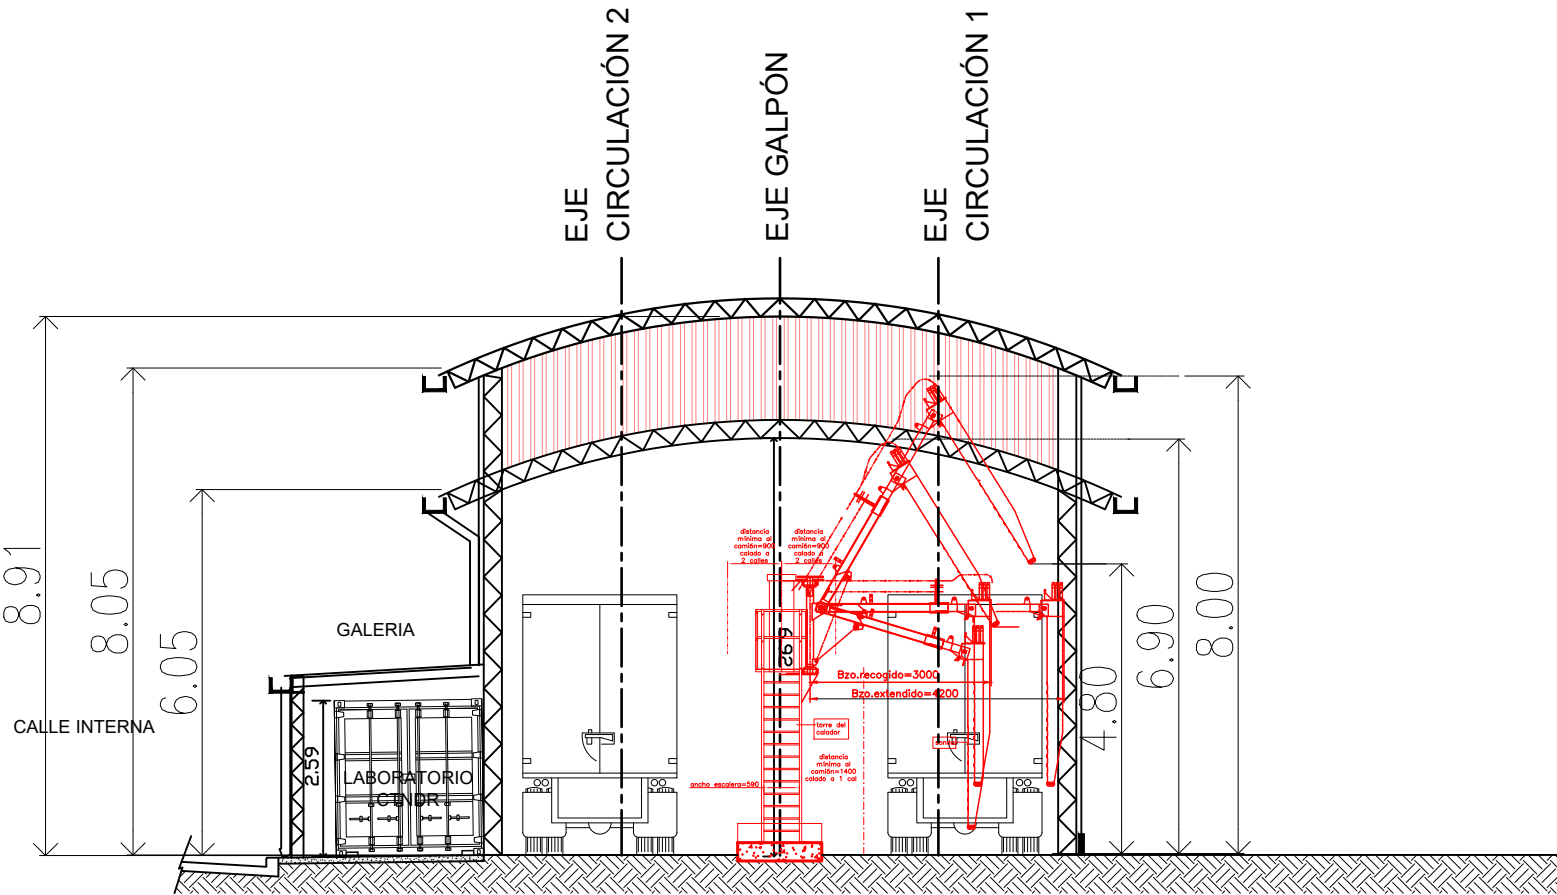

CORTE B-B
Esc. 1:150

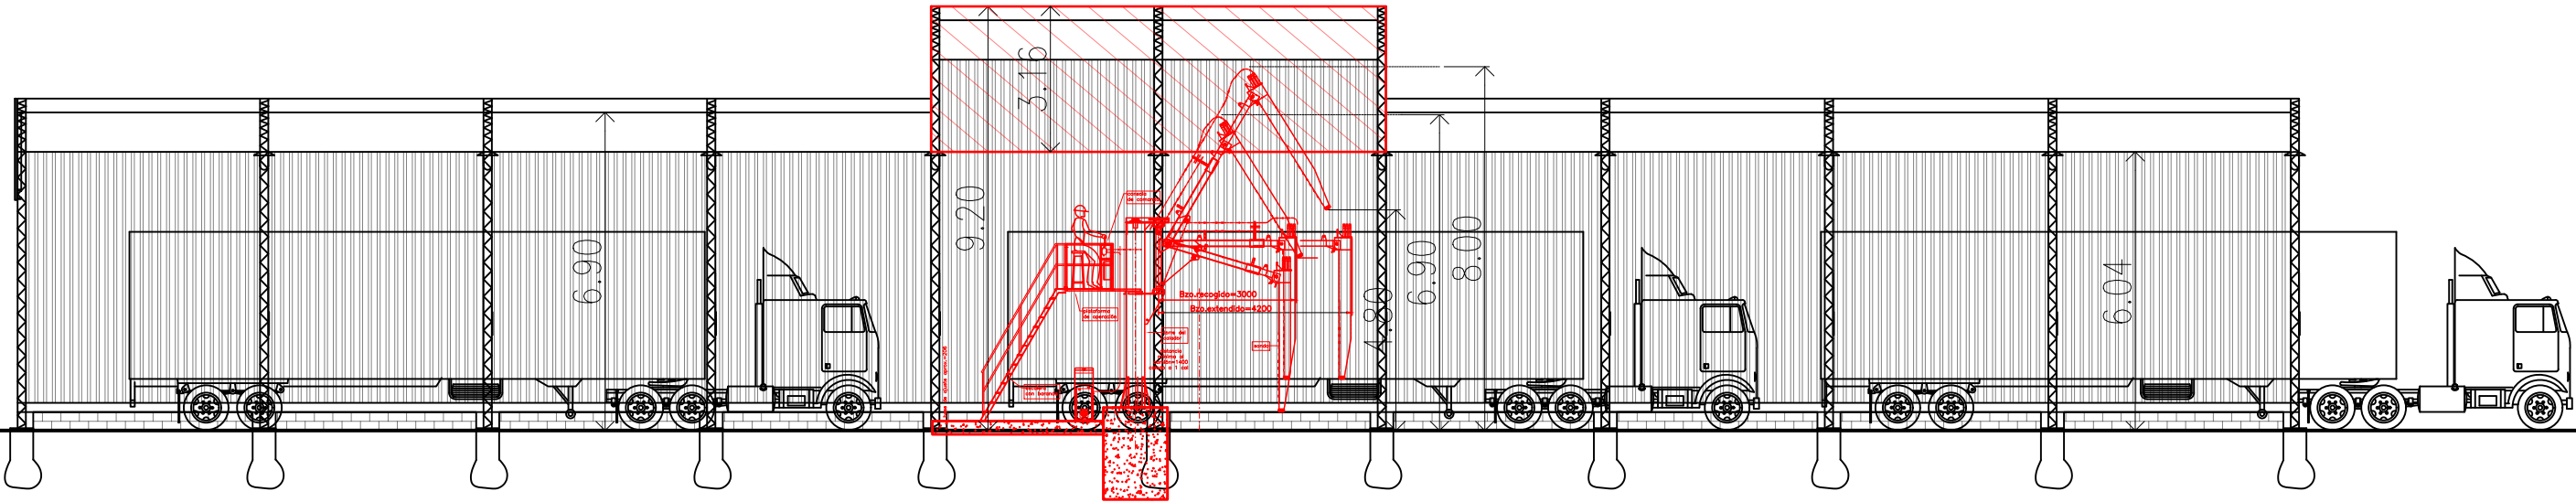

 PUERTO SANTA FE		ENTE ADMINISTRADOR PUERTO SANTA FE GERENCIA DE INGENIERÍA Y DESARROLLO ESTUDIOS Y PROYECTOS CABECERA DÁRSENA 1 - PUERTO SANTA FE - REPÚBLICA ARGENTINA - TEL: 54 - 0342 - 4530251 - estebanfranco@puertosfe.com	
ESCALA:		PLANO DE: CORTES Caladora Automática - Galpón de Calada	PLANO N°: S/N
DIBUJÓ: J.L.S.			
REVISÓ: C.D.L.V.			
FECHA: 05/2026			
REF.: S/N			
		ESTEBAN G. FRANCO ING. CIVIL	